


21 rue Alphonse Darmaillacq

49300 CHOLET


PLANS DE L'EXISTANT

Maison d'habitation
 21 rue Alphonse DARMAILLAC;
 49300 - CHOLET

Surface habitable 92,25 m²

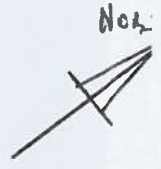


Cave avec la chaudière gaz -
 sous le SÉJOUR

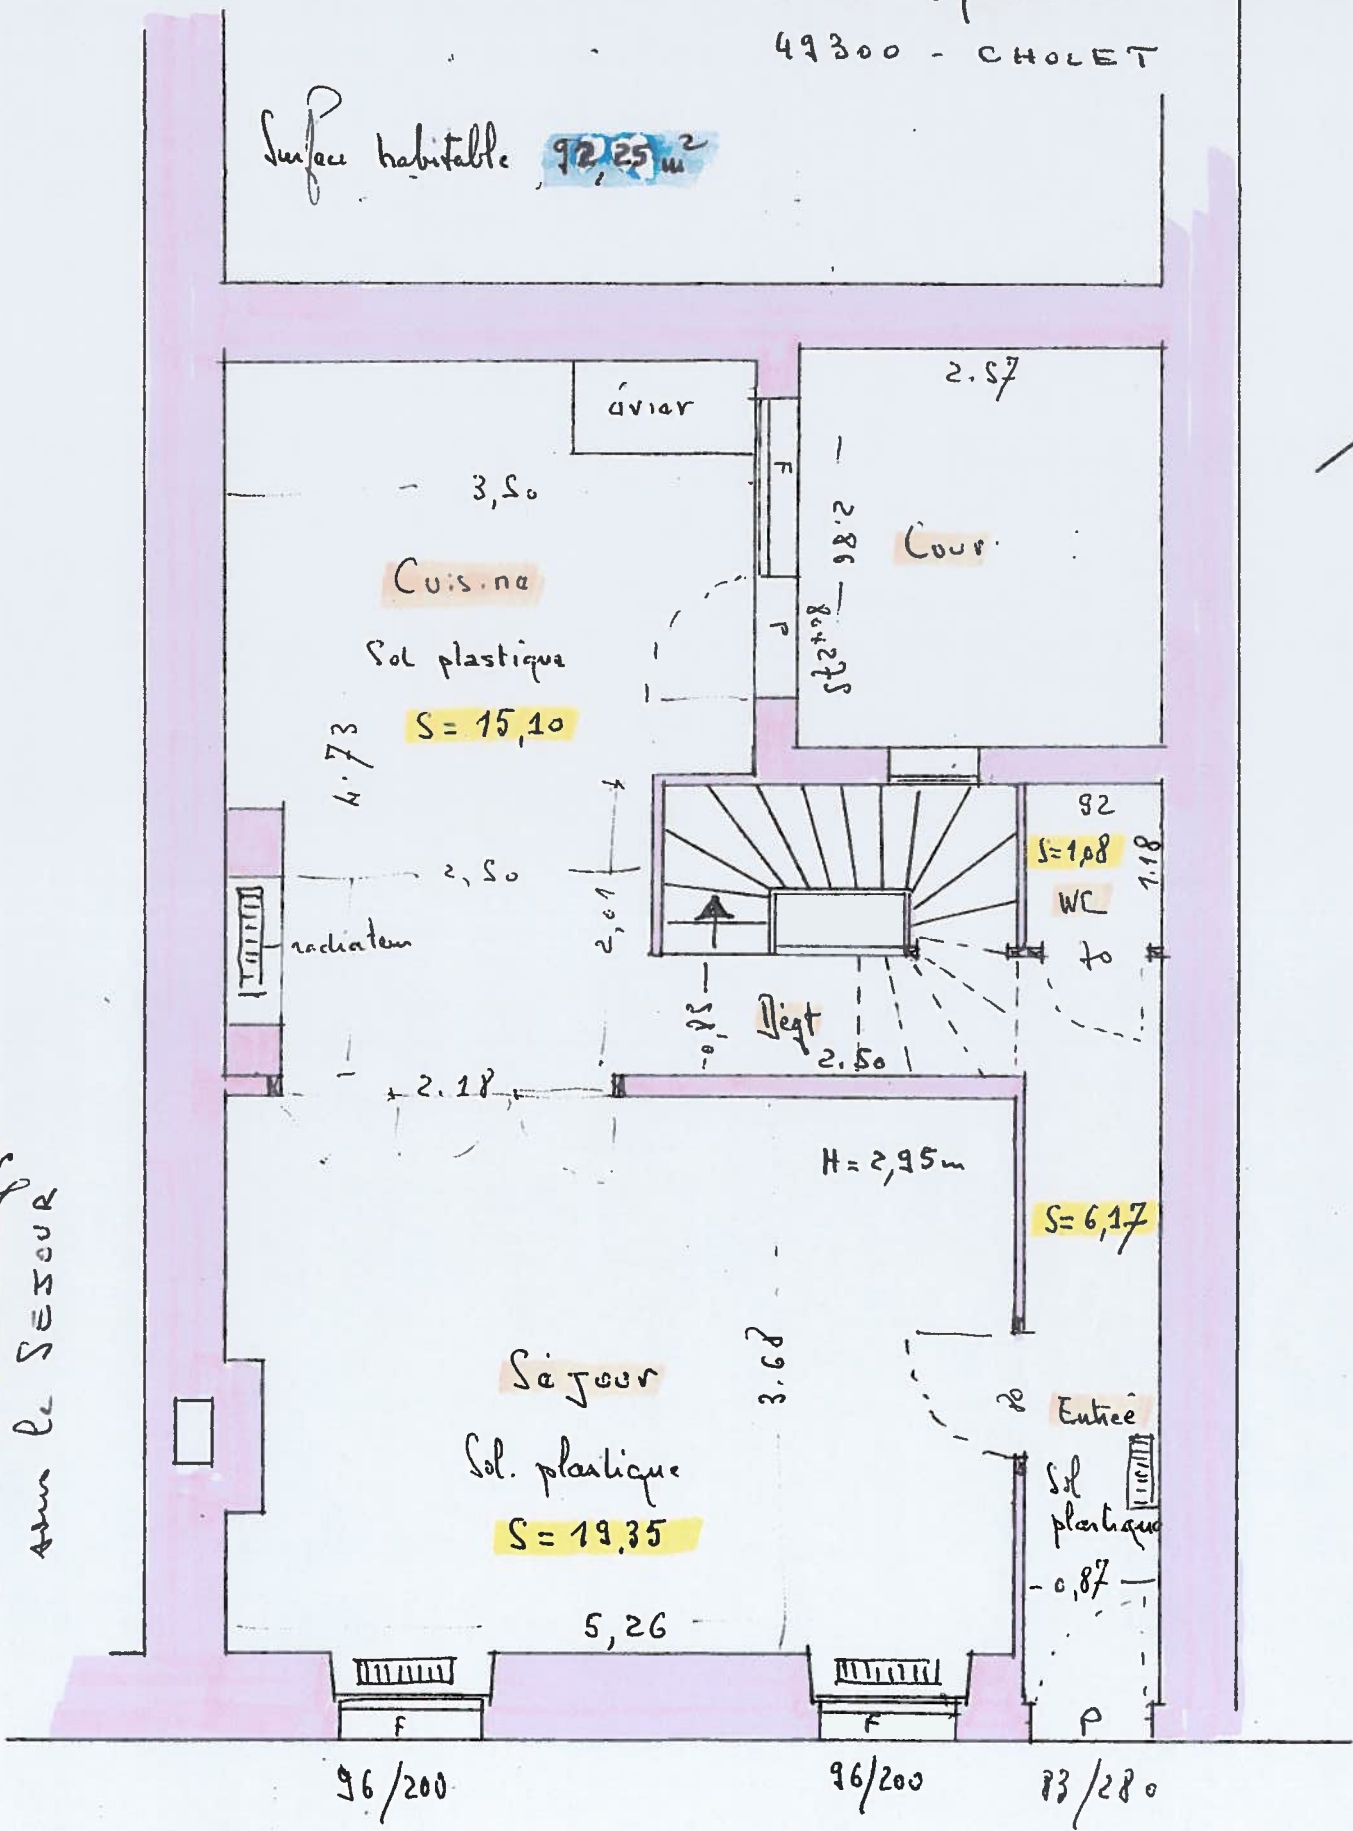


REZ DE CHAUSSEE

Surface Habitable du Rez: 41,70 m²

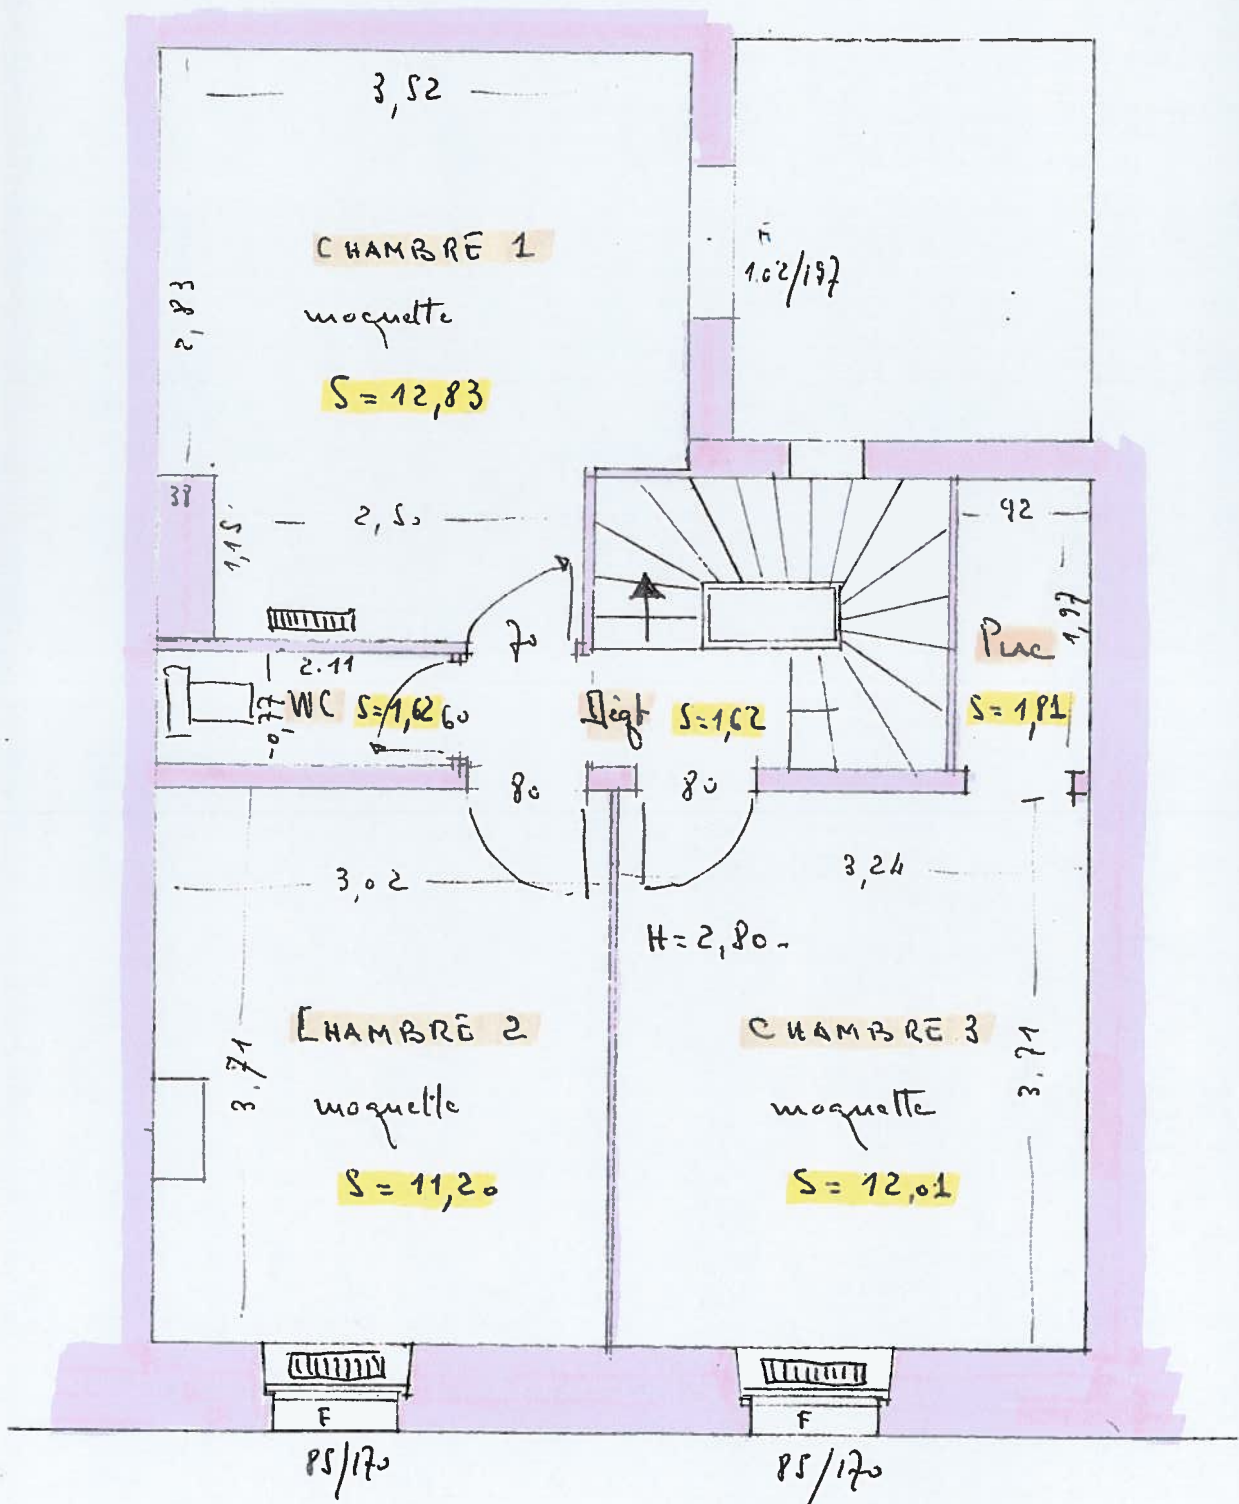

1ER ETAGE

Surface Habitable : 41,09 m²

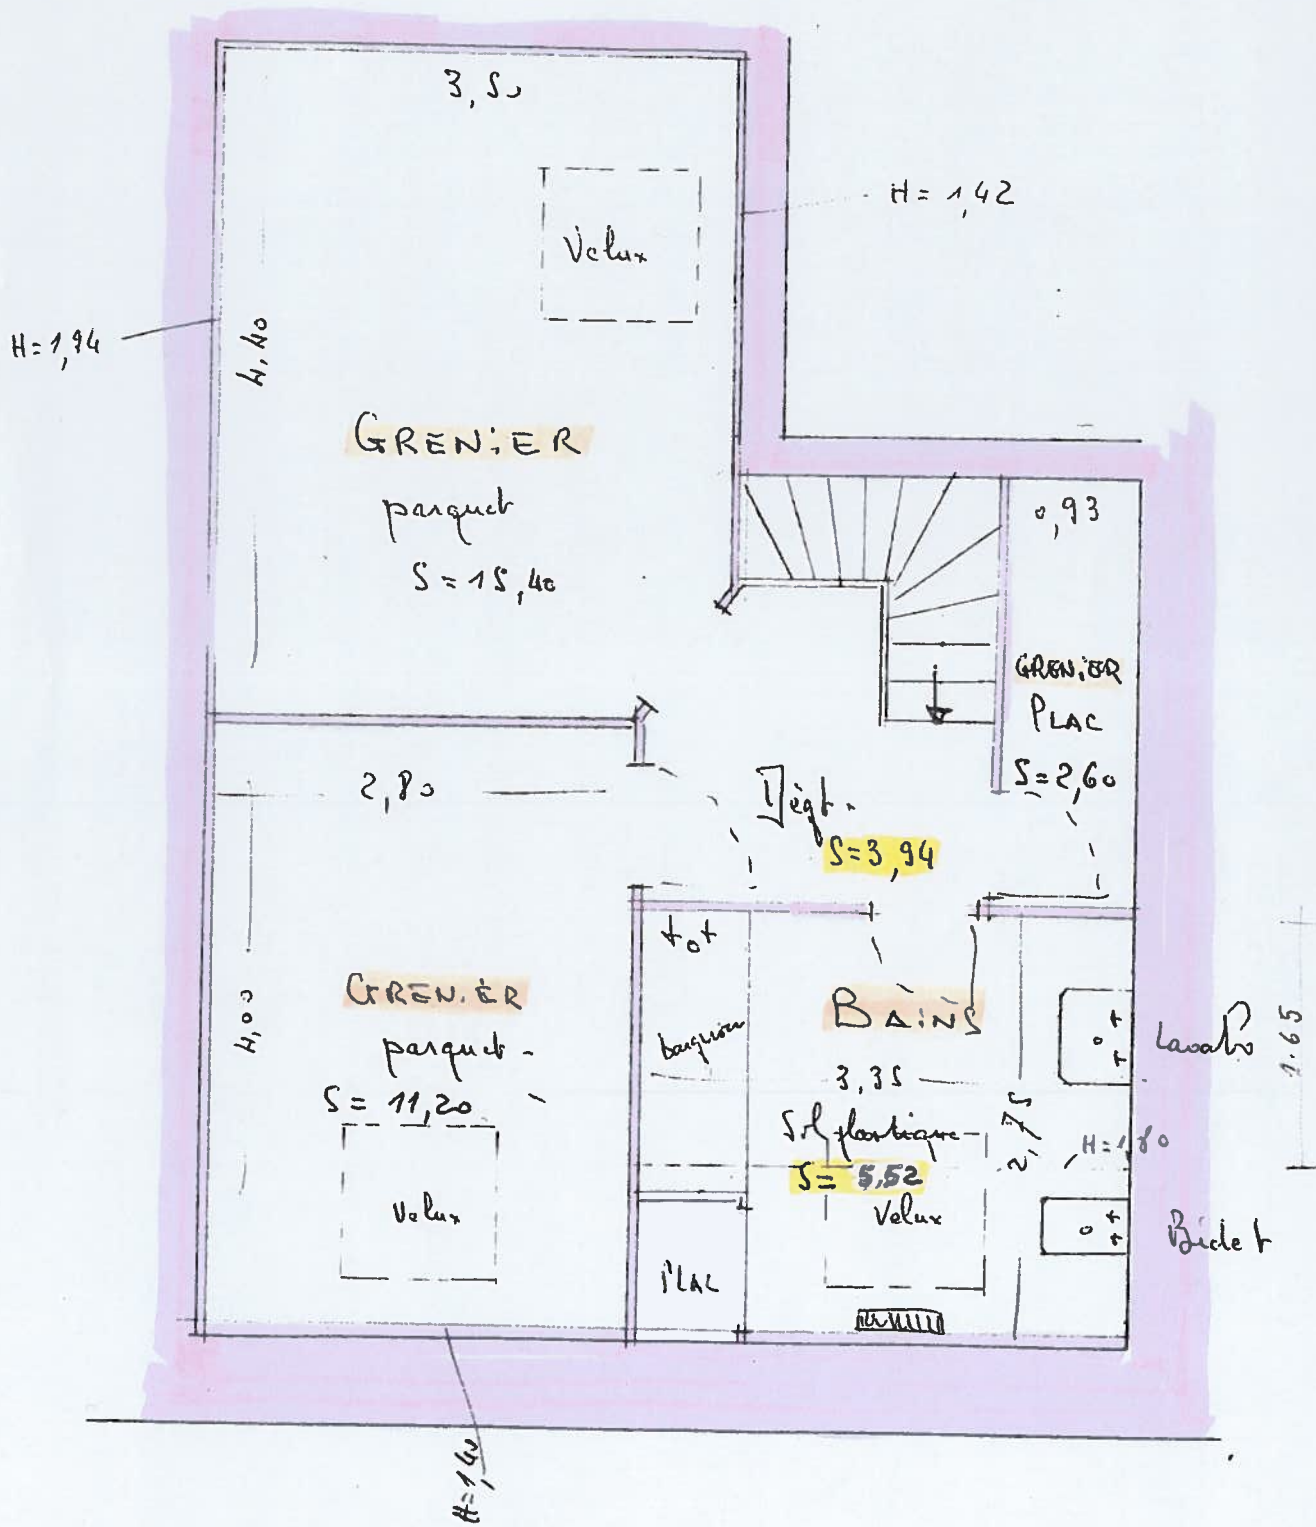

2ème ETAGE

Surface Habitable 9,46 m²